

OBEC HORNÁ SÚČA

Obecný úrad Horná Súča č. 233, 913 33 Horná Súča

S/OcÚHS/2080/2016-001

v Hornej Súči, dňa 13.10.2016

O Z N Á M E N I E

o začatí stavebného konania spojeného s územným konaním a nariadenie ústného konania.

Stavebníci Jakub Ondračka, Horná Súča č.1096, 913 33 Horná Súča a manželka Ing. Martina Ondračková rod. Vrbová, Horná Súča č. 1105, 913 33 Horná Súča, podali dňa 12.10.2016 na Obecný úrad Horná Súča žiadosť o vydanie stavebného povolenia na stavbu

„Rodinný dom a garáž“.

Stavba sa bude realizovať na pozemku

parc. č. 2221/19 CKN – zastavaná plocha a nádvorie s výmerou 1153 m² v k.ú. Horná Súča.

Vzhľadom k tomu, že ide o rodinný dom, ktorý je v zmysle § 139b ods. 1 písm. a) stavebného zákona jednoduchou stavbou, uvedeným dňom bolo začaté zlúčené územné a stavebné konanie.

Obec Horná Súča, ako vecne a miestne príslušný stavebný úrad podľa § 117 ods. 1 zákona č. 50/1976 Zb. o územnom plánovaní a stavebnom poriadku, (ďalej len stavebný zákon) v znení neskorších predpisov **o z n a m u j e** začatie stavebného konania v súlade s ustanovením § 61 odst. 1 stavebného zákona, ktoré stavebný úrad spojuje podľa § 39 a ods. 4 stavebného zákona s územným konaním, známym účastníkom konania a dotknutým orgánom štátnej správy a súčasne **n a r i a d' u j e** ústne konanie spojené s miestnym zisťovaním, ktoré sa uskutoční

dňa 7. novembra 2016 (t.j. v pondelok) o 10,00 hod.

so stretnutím na mieste stavby v Hornej Súči.

Stavebník si na konanie pripraví prílohy v súlade s § 8 a § 9 vyhlášky č. 453/2000 Z.z. primerane k rozsahu povoľovanej stavby.

Do podkladov žiadosti možno nahliadnuť počas úradných hodín na Obecnom úrade v Hornej Súči, alebo u stavebníka, resp. na ústnom konaní s miestnym zisťovaním.

Účastníci konania môžu svoje námietky a pripomienky uplatniť **najneskôr** na ústnom konaní, inak na ne nebude prihliadnuté.

V rovnakej lehote podľa § 61 odst. 5 stavebného zákona oznámia svoje stanoviská dotknuté orgány štátnej správy a obec. Ak účastník konania alebo dotknutý orgán štátnej správy v určenej alebo predĺženej (ktorú na jeho žiadosť stavebný úrad predĺži) lehote neoznámia svoje stanovisko k povoľovanej stavbe, predpokladá sa, že so stavbou z hľadiska ním sledovaných záujmov súhlasí.

Ak sa nechá niektorý z účastníkov konania zastupovať, predloží jeho zástupca písomnú moc s podpisom toho účastníka konania, ktorý sa necháva zastupovať.

OBEC
Horná Súča
PSČ: 913 33



Ing. Juraj Ondračka
starosta obce

Toto oznámenie sa doručuje účastníkom konania, ktorých pobyt nie je známy, formou verejnej vyhlášky v súlade s § 26 ods. 1 a 2 zákona č. 71/1967 Zb. o správnom konaní v znení neskorších predpisov po dobu min. 15 dní od vyvesenia spolu s grafickou prílohou – situačný plán umiestnenia stavby, na úradnej tabuli pri Obecnom úrade v Hornej Súči a na webovej stránke obce www.hornasuca.sk.

Vyvesené dňa: 14. 10. 2016 Zvesené dňa: Potvrdené dňa:

Pripomienky: boli / neboli *

* *nehodiace sa prečiarknite*

Obecný úrad Horná Súča
podpis, pečiatka

Vybavuje: Bc. Katarína Poláčková
tel.: 032/ 65 19 615

Doručí sa:

Žiadatelia:


1. Jakub Ondračka, Horná Súča č.1096, 913 33 Horná Súča
2. Ing. Martina Ondračková, Horná Súča č. 1105, 913 33,

Ostatní účastníci konania:

3. Jaroslav Mrázik, Trnávka 857, 913 33 Horná Súča
4. Milan Vrba, Horná Súča č. 1105, 913 33 Horná Súča
5. Vilma Šulhánková, Horná Súča č. 6, 913 33 Horná Súča
6. Anna Sásková, Horná Súča č. 381, 913 33 Horná Súča
7. Helena Kotrasová, Bratislavská 113/94, 911 05 Trenčín
8. Právni nástupcovia po nebohom Štefanovi Bulejkovi, naposledy bytom Horná Súča č. 168 –
doručenie verejnou vyhláškou
9. Obec Horná Súča, Horná Súča č. 233, 913 33 Horná Súča

Dotknuté orgány:

10. Západoslovenská distribučná, a. s., Čulenova 6, 816 47 Bratislava
11. Slovak Telekom a.s., 010 08 Žilina, Poštová 1
12. Okresný úrad Trenčín, Odbor starostlivosti o životné prostredie – odpady, Hviezdoslavova 3,
911 01 Trenčín
13. Krajský pamiatkový úrad, K dolnej stanici 7282/20A, 911 01 Trenčín
14. Obec Horná Súča, ochrana ovzdušia, Obecný úrad č. 233, 913 33 Horná Súča
15. Obec Horná Súča, vodné hospodárstvo, Obecný úrad č. 233, 913 33 Horná Súča
16. Okresný úrad Trenčín, odbor cestnej dopravy a pozemných komunikácií, Hviezdoslavova 3,
911 01 Trenčín
17. Slovenská správa ciest TSK, Brnianska 3, 911 05 Trenčín
18. Trenčiansky samosprávny kraj, Odd. správy ciest, K dolnej stanici 7282/20A, 911 01 Trenčín
19. Agrosúča, a.s., Horná Súča č. 1059, 913 33 Horná Súča
20. Slovenský vodohospodársky podnik, š.p., Správa povodia stredného Váhu II. Nábr. I. Krasku
3/834, 921 80 Piešťany

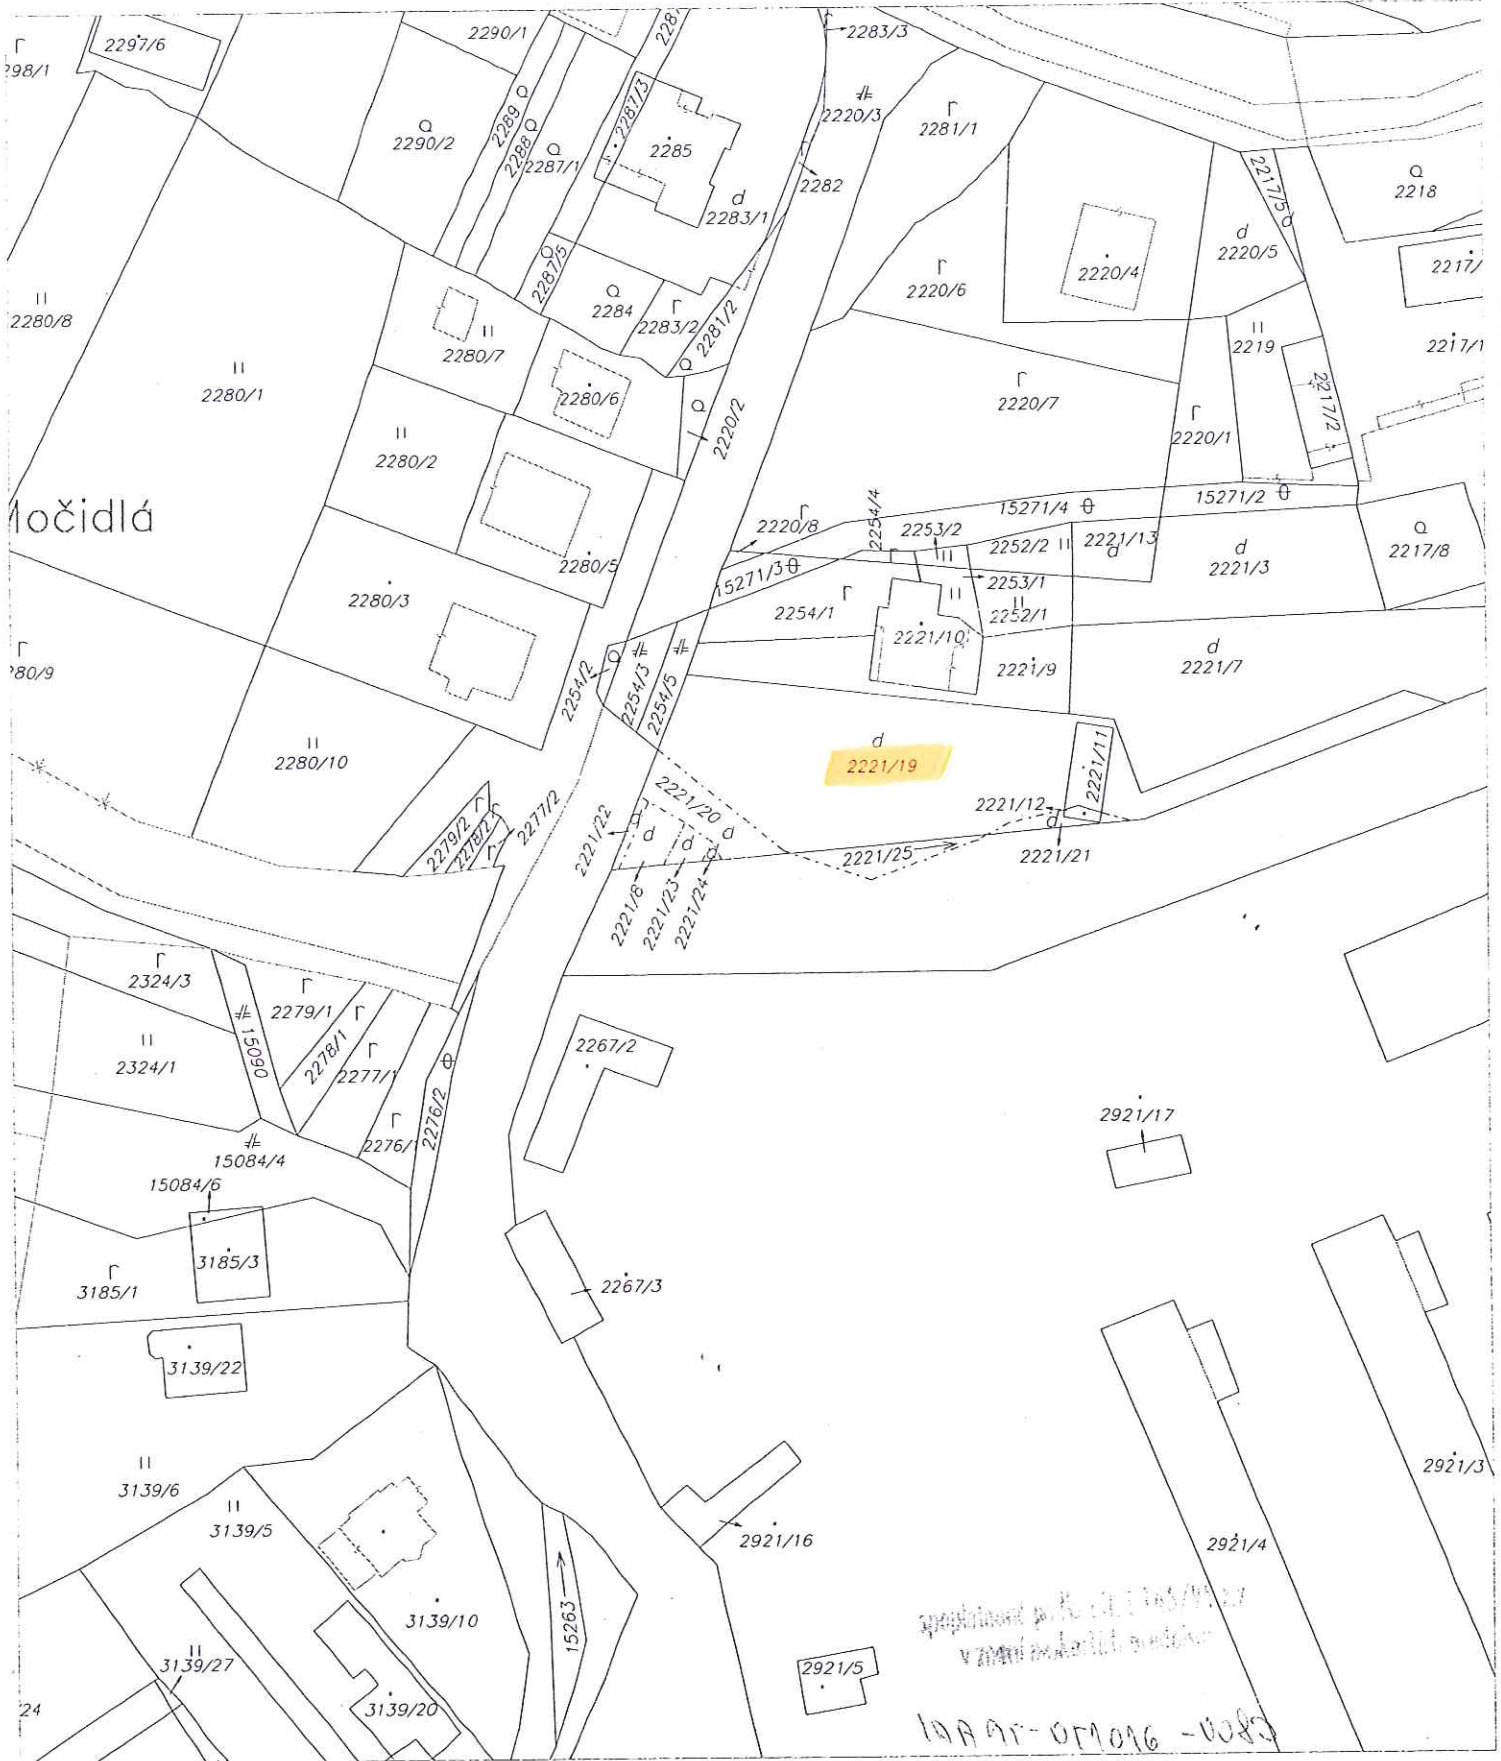

Okresný úrad Trenčín katastrálny odbor	Okres	Trenčín	Obec	HORNÁ SÚČA	Kat. územie	HORNÁ SÚČA
	Číslo zákazky	3474/2016	Vektorová mapa		Mierka	1 : 1000 Kód 3
	KÓPIA KATASTRÁLNEJ MAPY na parcelu: 2221/19					
Vyhotovil			Pečiatka a podpis			
Dňa	05.10.2016	Meno				