

OBEC HORNÁ SÚČA

Obecný úrad č. 233, 913 33 Horná Súča

S/OcÚHS/119/2017-005

v Hornej Súči, dňa 07.04.2017.

Verejná vyhláška

Oznámenie

o začatí stavebného konania a nariadenie ústneho konania s miestnym zisťovaním

Stavebníci Pavol Zúdor a manželka Oľga, bytom Horná Súča č. 40, 913 33 Horná Súča, podali dňa 23.01.2017 na Obecný úrad žiadosť o povolenie zmeny stavby

„Rodinný dom PRAKTIK 84“,

pred jej dokončením.

Popis zmeny stavby pred jej dokončením:

- realizácia teplovzdušného krbu + komín,
- vstupná hala na prízemí,
- prístavba zastavaných plôch – terasa, oporné múry.

Stavba sa realizuje na pozemkoch parc. č. 516/3, 516/4, 516/5, 516/6 v k. ú. Horná Súča, obec Horná Súča.

Pre stavbu bolo vydané stavebné povolenie Okresným úradom v Trenčíne pod č. F 2002/01711-003/ZVI dňa 29.05.2002.

Obec Horná Súča, ako vecne a miestne príslušný stavebný úrad podľa § 117 ods. 1 zákona č. 50/1976 Zb. o územnom plánovaní a stavebnom poriadku, (ďalej len stavebný zákon) v znení neskorších predpisov **o z n a m u j e** začatie stavebného konania v súlade s ustanovením § 61 odst. 1 stavebného zákona, ktoré stavebný úrad spojuje podľa § 39 a ods. 4 stavebného zákona s územným konaním, známym účastníkom konania a dotknutým orgánom štátnej správy a súčasne **n a r i a d' u j e** ústne konanie, ktoré sa uskutoční

dňa 18. mája 2017 (t.j. vo štvrtok) o 10,00 hod.

so stretnutím na stavebnom pozemkoch parc.č. 516/3, 516/4, 516/5, 516/6 v k. ú. Horná Súča.

Stavebník si na konanie pripraví prílohy v súlade s § 8 a § 9 vyhlášky č. 453/2000 Z.z. primerane k rozsahu povoľovanej stavby.


Do podkladov žiadosti možno nahliadnuť počas úradných hodín na Obecnom úrade v Hornej Súči, alebo u stavebníka, resp. na ústnom konaní s miestnym zisťovaním.

Účastníci konania môžu svoje námietky a pripomienky uplatniť **najneskôr** na ústnom konaní, inak na ne nebude prihliadnuté.

V rovnakej lehote podľa § 61 odst. 5 stavebného zákona oznámia svoje stanoviská dotknuté orgány štátnej správy a obec. Ak účastník konania alebo dotknutý orgán štátnej správy v určenej alebo predĺženej (ktorú na jeho žiadosť stavebný úrad predĺži) lehote neoznámia svoje stanovisko k povoľovanej stavbe, predpokladá sa, že so stavbou z hľadiska ním sledovaných záujmov súhlasí.

Ak sa nechá niektorý z účastníkov konania zastupovať, predloží jeho zástupca písomnú moc s podpisom toho účastníka konania, ktorý sa necháva zastupovať.

OBEC
Horná Súča
PSČ: 913 33
-6-


Ing. Juraj Ondračka
starosta obce

Vybavuje: Bc. Katarína Poláčková, tel.: 032/ 65 09 615

Toto oznámenie sa účastníkom konania, ktorých pobyt nie je známy, doručuje formou verejnej vyhlášky v súlade s § 26 ods. 1 a 2 zákona č. 71/1967 Zb. o správnom konaní v znení neskorších predpisov po dobu min. 15 dní od vyvesenia spolu s grafickou prílohou – situačný plán umiestnenia stavby, na úradnej tabuli pri Obecnom úrade v Hornej Súči a na webovej stránke obce www.hornasuca.sk.

Vyvesené dňa: 21.4.2017 Zvesené dňa: Potvrdené dňa:

Pripomienky: boli / neboli *

* *nehodiace sa prečiar knite*

Obecný úrad Horná Súča
podpis, pečiatka

Doručí sa:

Žiadateľ:


1. Pavol Zúdor ml., Horná Súča č. 40, 913 33 Horná Súča
2. Oľga Zúdorová, Horná Súča č. 40, 913 33 Horná Súča

Ostatní účastníci konania:

3. Pavol Zúdor st., Horná Súča č. 40, 913 33 Horná Súča
4. Viktória Zúdorová, Horná Súča č. 40, 913 33 Horná Súča
5. Juraj Patka, Horná Súča č. 235, 913 33 Horná Súča
6. Miroslava Patková, Horná Súča č. 235, 913 33 Horná Súča
7. Jakub Krovina, Horná Súča č. 42, 913 33 Horná Súča
8. Ľudmila Krovinová, Horná Súča č. 42, 913 33 Horná Súča
10. Štefan Panák, č. 1072, 913 33 Horná Súča
11. EUROLINE SLOVAKIA, s.r.o., Ing. Pavel Timár, Stará Vajnorská 17/A, P.O. Box 68, 830 00 Bratislava 3
12. Ing. Ľubomír Poruban, PORIS s.r.o., Sedličná 165, 913 11, Trenčianske Stankovce,
13. Právni nástupcovia po nebohom Jánovi Krovinovi, naposledy bytom Horná Súča č. 39, nar. 6.6.1903 – *doručenie verejnou vyhláškou*


Dotknuté orgány:

14. Okresný úrad Trenčín, Odbor starostlivosti o životné prostredie, odpadové hospodárstvo, Hviezdoslavova 3, 911 01 Trenčín
15. Západoslovenská distribučná a.s., Čulenova 6, 816 47 Bratislava
16. Slovak Telekom a.s., Poštová 1, 010 01 Žilina
17. SPP Distribúcia, a.s., Mlynské nivy 44/b, 825 19 Bratislava 26
18. Okresný úrad Trenčín, Pozemkový a lesný odbor, Nám. Sv. Anny 7, 911 01 Trenčín
19. Obec Horná Súča, štátna správa ochrany ovzdušia

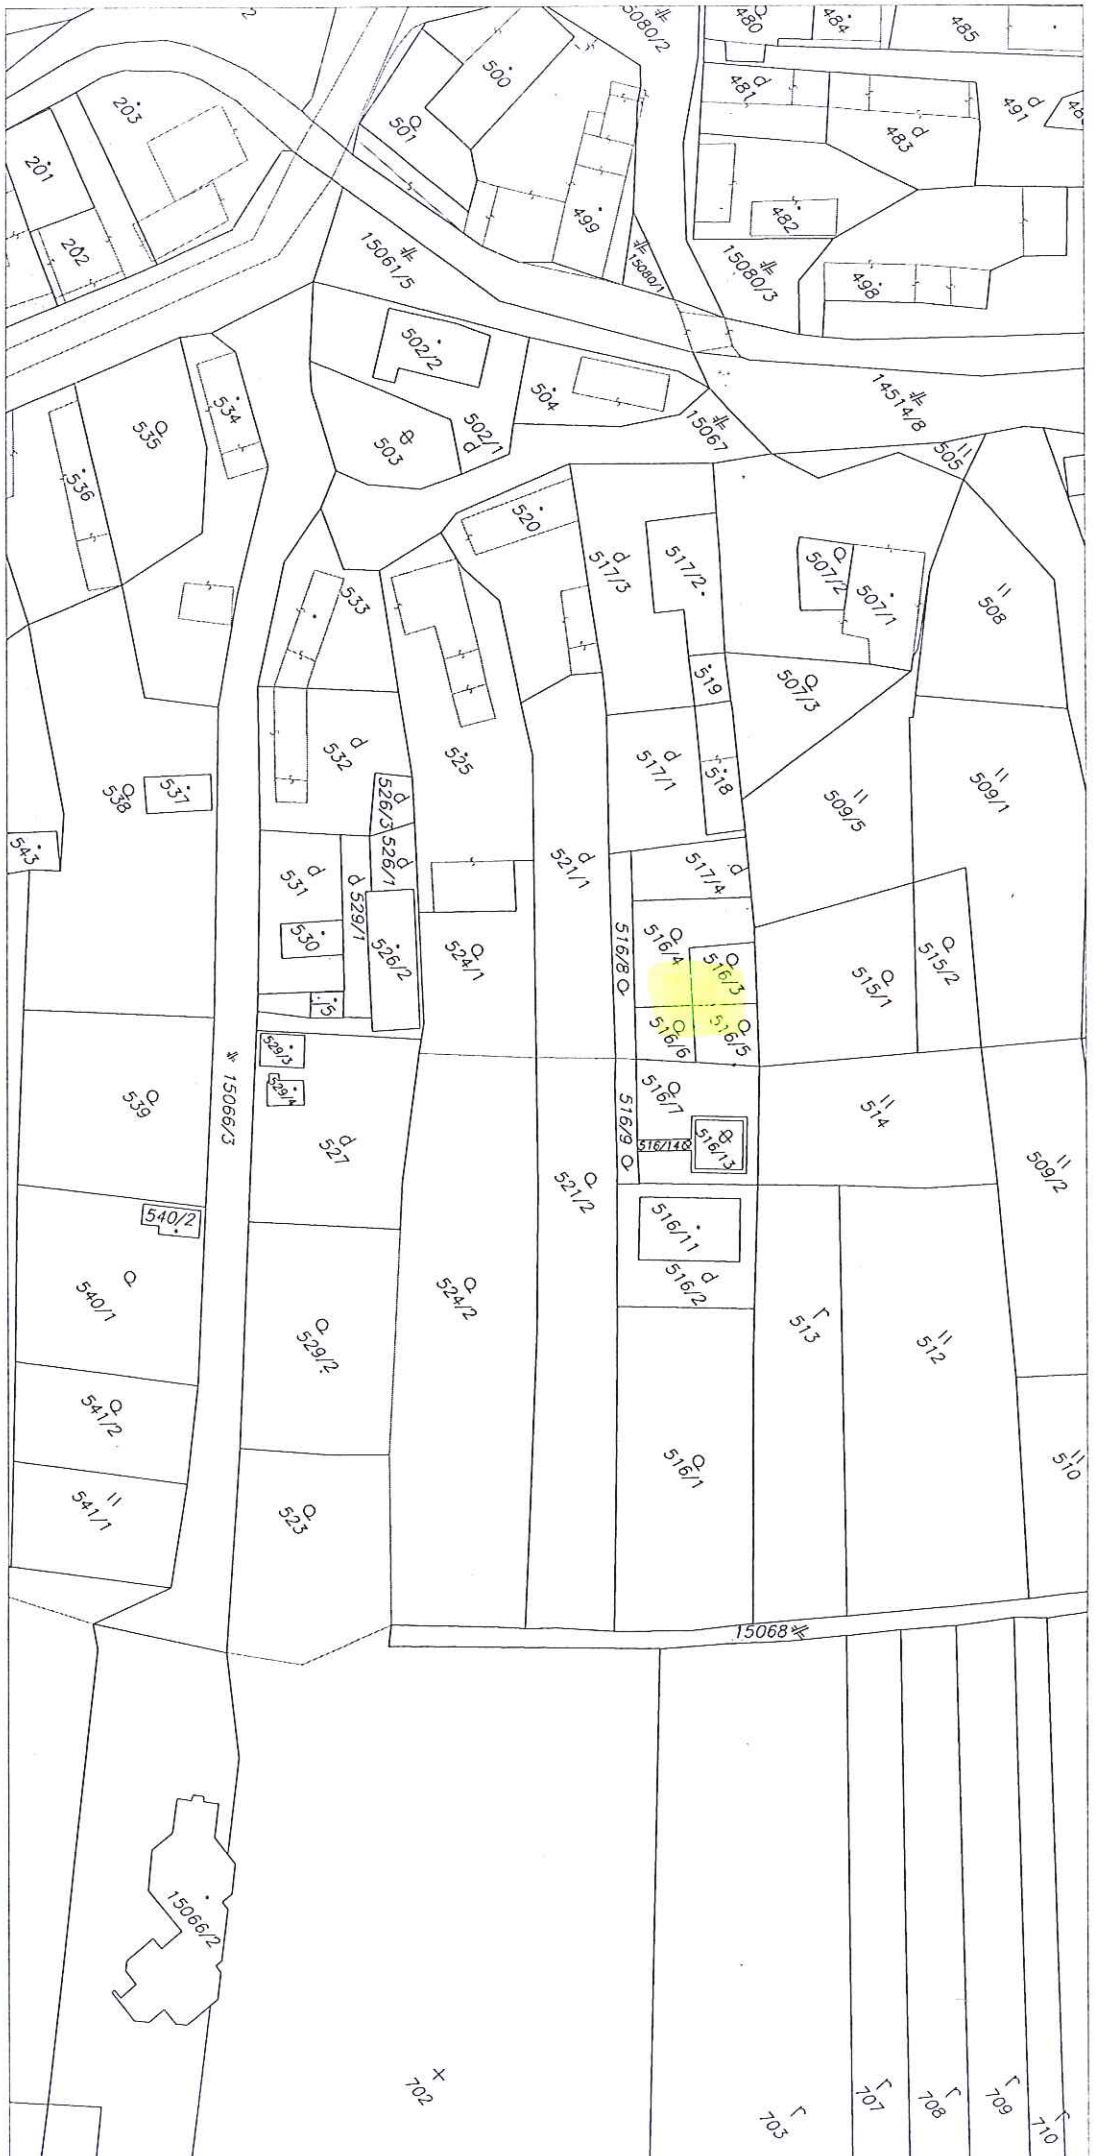

spopisované podľa zák. č. 45/95 z.z.
v znení neskorších predpisov

15065 - 2/12/12 - 0001

Okresný úrad katastrálny odbor		Okres	Trenčín	Obec	HORNÁ SÚČA	Kat. územie	HORNÁ SÚČA
		Číslo zákazky	531/12	Vektorová mapa		Mierka	1 : 1000
KÓPIA KATASTRÁLNEJ MAPY							
na parcelu: 54-10/3							
Dňa	21.02.2017	Vyhotovil	Meno	 Pečiatka o podpis			