

OBEC HORNÁ SÚČA

Obecný úrad Horná Súča č. 233, 913 33 Horná Súča

S/OcÚHS/1479/2016-003

v Hornej Súči, dňa 27.07.2016

V e r e j n á v y h l á š k a

O Z N Á M E N I E

o začatí stavebného konania spojeného s územným konaním a nariadenie ústného konania.

Stavebníčka Elena Stražáková, bytom Horná Súča č. 244, 913 33 Horná Súča, podala dňa 01.07.2016 na Obecný úrad Horná Súča žiadosť o vydanie stavebného povolenia na stavbu

„Rodinný dom - novostavba“.

Stavba sa bude realizovať na pozemku parc. č. 600 CKN v k.ú. Horná Súča.
Uvedeným dňom bolo začaté zlúčené územné a stavebné konanie.

Obec Horná Súča, ako vecne a miestne príslušný stavebný úrad podľa § 117 ods. 1 zákona č. 50/1976 Zb. o územnom plánovaní a stavebnom poriadku, (ďalej len stavebný zákon) v znení neskorších predpisov **o z n a m u j e** začatie stavebného konania v súlade s ustanovením § 61 odst. 1 stavebného zákona, ktoré stavebný úrad spojuje podľa § 39 a ods. 4 stavebného zákona s územným konaním, známym účastníkom konania a dotknutým orgánom štátnej správy a súčasne **n a r i a d' u j e** ústne konanie spojené s miestnym zisťovaním, ktoré sa uskutoční

**dňa 18. augusta 2016 (t.j. vo štvrtok) o 9,00 hod.
so stretnutím na Stavebnom úrade v Hornej Súči, kanc. č. 3.**

Stavebník si na konanie pripraví prílohy v súlade s § 8 a § 9 vyhlášky č. 453/2000 Z.z. primerane k rozsahu povoľovanej stavby.

Do podkladov žiadosti možno nahliadnuť počas úradných hodín na Obecnom úrade v Hornej Súči, alebo u stavebníka, resp. na ústnom konaní s miestnym zisťovaním.

Účastníci konania môžu svoje námietky a pripomienky uplatniť **najneskôr** na ústnom konaní, inak na ne nebude prihliadnuté.

V rovnakej lehote podľa § 61 odst. 5 stavebného zákona oznámia svoje stanoviská dotknuté orgány štátnej správy a obec. Ak účastník konania alebo dotknutý orgán štátnej správy v určenej alebo predĺženej (ktorú na jeho žiadosť stavebný úrad predĺži) lehote neoznámia svoje stanovisko k povoľovanej stavbe, predpokladá sa, že so stavbou z hľadiska ním sledovaných záujmov súhlasí. Ak sa nechá niektorý z účastníkov konania zastupovať, predloží jeho zástupca písomnú moc s podpisom toho účastníka konania, ktorý sa necháva zastupovať.

OBEC
Horná Súča
PSČ: 913 33
6



Ing. Juraj Ondračka
starosta obce

Vybavuje: Bc. Katarína Poláčková
tel.: 032/ 6519615

Toto oznámenie sa doručuje účastníkom konania, ktorých pobyt nie je známy, formou verejnej vyhlášky v súlade s § 26 ods. 1 a 2 zákona č. 71/1967 Zb. o správnom konaní v znení neskorších predpisov po dobu min. 15 dní od vyvesenia spolu s grafickou prílohou – situačný plán umiestnenia stavby, na úradnej tabuli pri Obecnom úrade v Hornej Súči a na webovej stránke obce www.hornasuca.sk.

Vyvesené dňa: 7.8.2016..... Zvesené dňa: 16.8.2016..... Potvrdené dňa:

Pripomienky: boli / neboli *

* *nehodiace sa prečiarknite*

Obecný úrad Horná Súča
podpis, pečiatka

Doručí sa:

Žiadatelia:


1. Elena Stražáková, Horná Súča č. 244, 913 33 Horná Súča

Ostatní účastníci konania:


2. Ing. Kristián Farkaš, kpt. Nálepku 874/26, 925 22 Veľké Úľany
3. TOP HOUSE GEMER SK, s.r.o, Čerenčianska 20, 979 01 Rimavská Sobota
4. Peter Birás Horná Súča 16, 913 33 Horná Súča
5. Rímsko katolícka cirkev, Farnosť Horná Súča č. 250, 913 33 Horná Súča
6. Pavol Dohnan, Horná Súča č. 17, 913 33 Horná Súča
7. Anna Dohnanová, Horná Súča č. 17, 913 33 Horná Súča
8. Fazekášová Jozefína r. Juricová, Západná 2518/11, Trenčín, PSČ 911 01
9. Jurica Jaroslav, 913 33, Horná Súča, č. 430
10. Jurica Jozef, 913 33, Horná Súča, č. 592
11. Jurica Marek, 913 33, Horná Súča, č. 400
12. Jurica Pavol, Opatovská 230/69, Trenčín, PSČ 911 01
13. Právni nástupcovia po nebohom Štefanovi Birásovi, naposledy bytom Horná Súča 16, 913 33 Horná Súča – *doručenie verejnou vyhláškou*
14. Obec Horná Súča, Horná Súča 233, 913 33 Horná Súča

Dotknuté orgány:

15. Okresný úrad Trenčín, Odbor starostlivosti o životné prostredie – odpady, Hviezdoslavova 3, 911 01 Trenčín
16. Západoslovenská distribučná, a. s., Čulenova 6, 816 47 Bratislava
17. Slovak Telekom a.s., 010 08 Žilina, Poštová 1
18. SPP Distribúcia a.s., Mlynské nivy 44b, 825 19 Bratislava 26
19. Obec Horná Súča, vodné hospodárstvo, Obecný úrad č. 233, 913 33 Horná Súča
20. Obec Horná Súča, ochrana ovzdušia, Obecný úrad č. 233, 913 33 Horná Súča
21. Okresný úrad Trenčín, Pozemkový a lesný odbor, Nám. sv. Anny 7, 911 01 Trenčín
22. Krajský pamiatkový úrad, Hviezdoslavova 1, 911 01 Trenčín

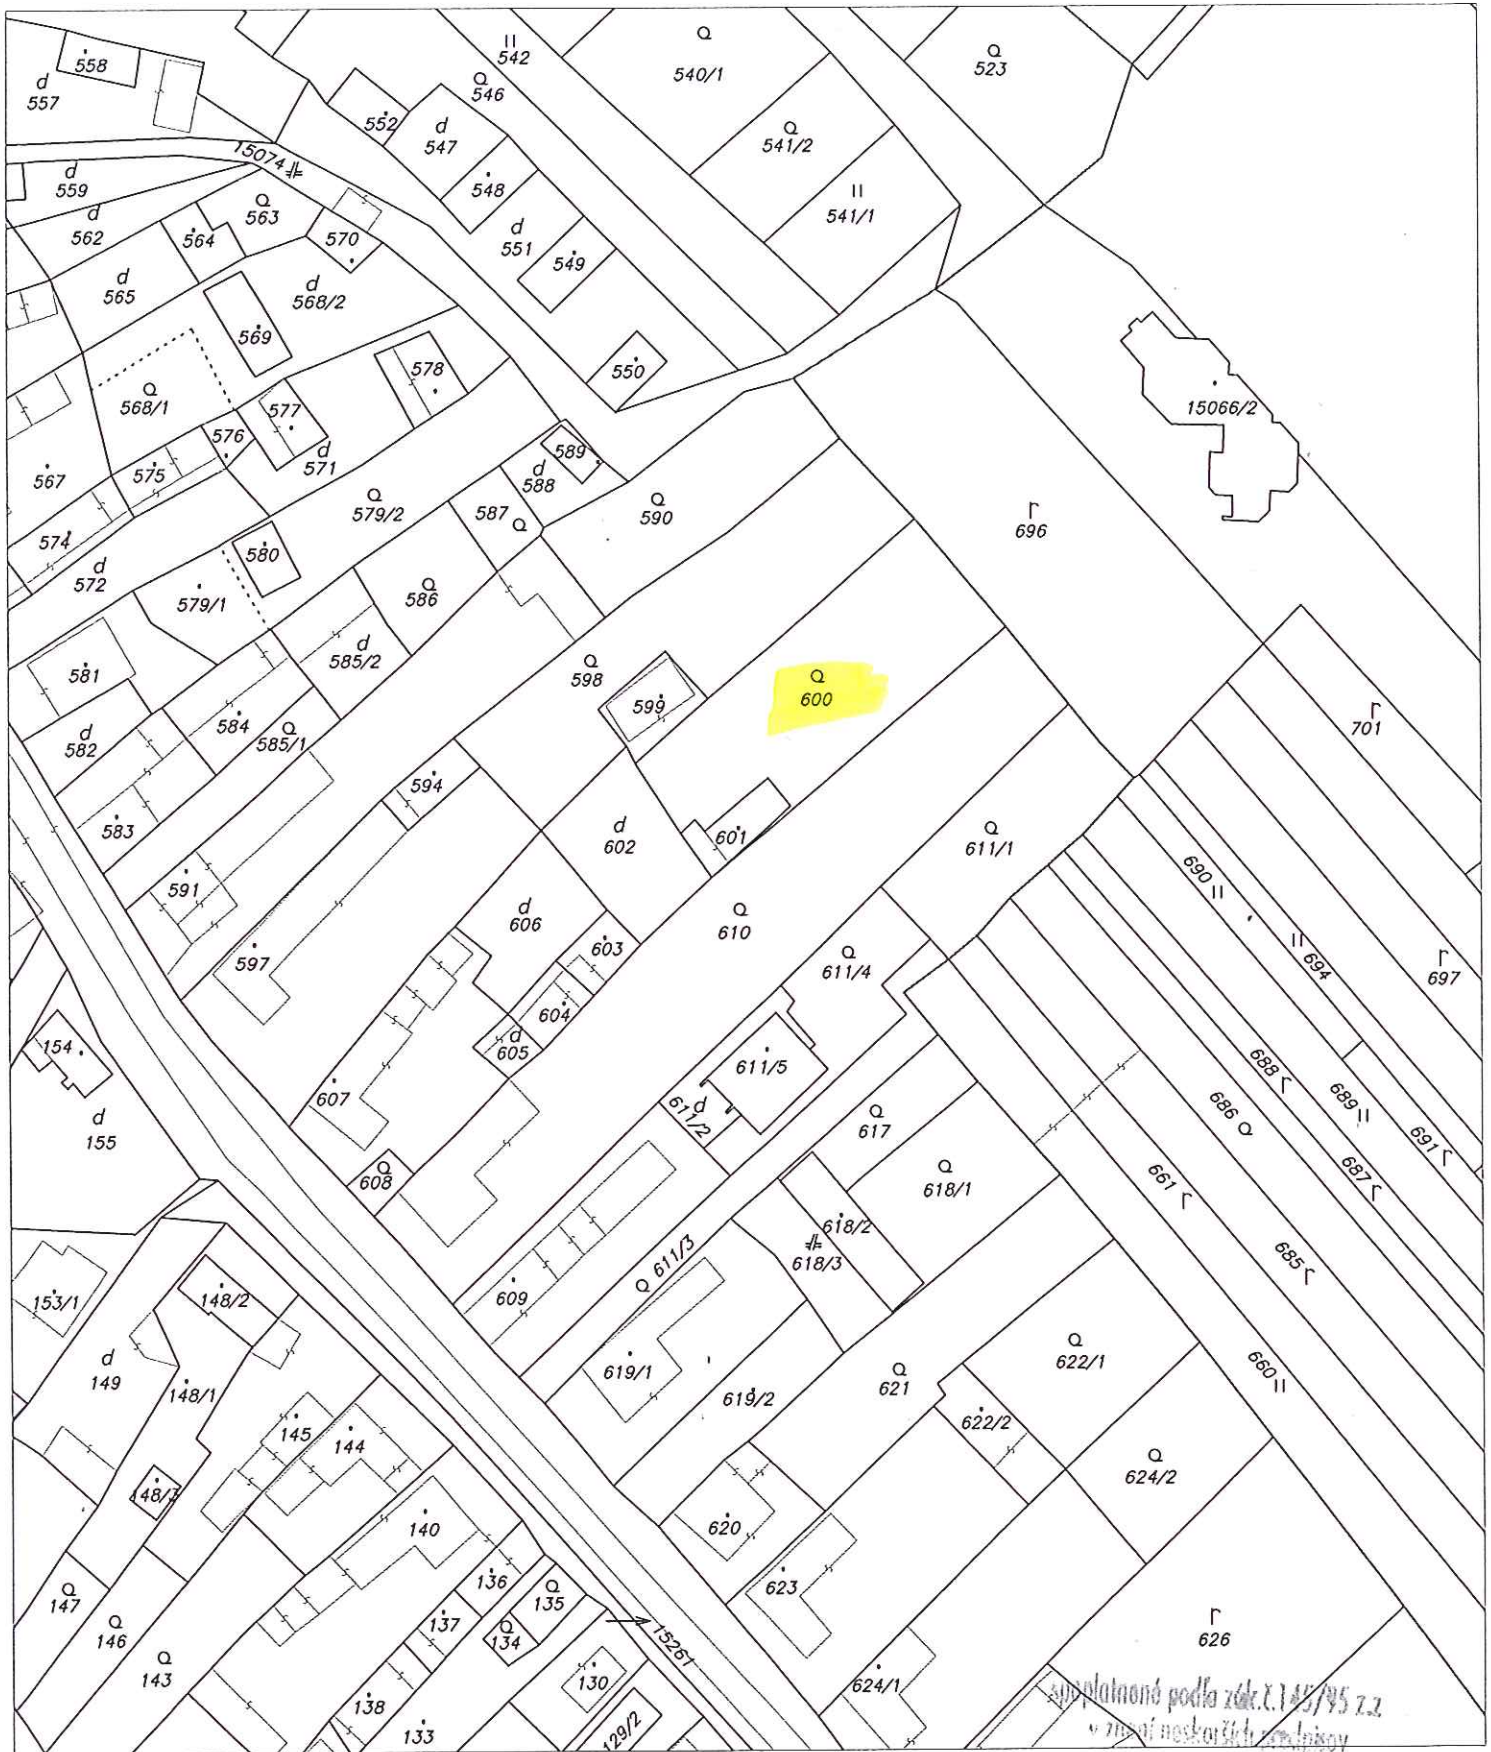

D: A 9 J -
 060716 -
 0077

Okresný úrad Trenčín katastrálny odbor	Okres Trenčín	Obec HORNÁ SÚČA	Kat. územie HORNÁ SÚČA
	Číslo zákazky <i>21-2767/16</i>	Vektorová mapa	Mierka 1 : 1000 Kód 3
KÓPIA KATASTRÁLNEJ MAPY			
na parcelu:			
Vyhotovil		 <i>[Signature]</i> Pečiatka a podpis	
Dňa 06.07.2016	Meno Kašílk Ján		