

# OBEC HORNÁ SÚČA

Obecný úrad, 913 33 Horná Súča

S 924/2016-859

v Hornej Súči, dňa 15.04.2016

## OZNÁMENIE

o nariadení ústného konania a miestneho zisťovania.

Obec Horná Súča, ako vecne a miestne príslušný stavebný úrad podľa § 117 ods. 1 zákona č. 50/1976 Zb. o územnom plánovaní a stavebnom poriadku, ( ďalej len stavebný zákon ) v znení neskorších predpisov

### o z n a m u j e

podľa § 88a stavebného zákona primerane v návaznosti s § 58 až § 66 stavebného zákona, známym účastníkom konania a dotknutým orgánom štátnej správy začatie konania o dodatočnom povolení stavby na objekty

„Rodinný dom“, súp. č. 464 na pozemku parc.č. 4528/1 CKN (zmena dokončenej stavby)  
„Záhradný dom“, na pozemku parc.č. 4528/2 CKN  
„Hospodárska budova“, na pozemku parc.č. 4528/2 CKN  
„Bazén“, na pozemku parc.č. 4528/1 CKN  
v k.ú. Horná Súča, obec Horná Súča, stavebníka Ing. Petra Radiča, bytom Horná Súča –  
Dúbrava č. 464, 913 33 Horná Súča.

Obec Horná Súča podľa § 88a stavebného zákona primerane v návaznosti s § 58 až § 66 stavebného zákona, známym účastníkom konania a dotknutým orgánom štátnej správy a súčasne

### n a r i a d' u j e

ústne konanie spojené s miestnym zisťovaním, ktoré sa uskutoční

**dňa 12. mája 2016 ( t.j. vo štvrtok ) o 10:00 hod.**  
**na mieste stavby.**

Do podkladov žiadosti možno nahliadnuť počas úradných hodín na Obecnom úrade v Hornej Súči, alebo u stavebníka, resp. pri ústnom konaní.

Stavebník si na konanie pripraví prílohy v súlade s § 8 a § 9 vyhlášky č. 453/2000 Z.z. Účastníci konania môžu svoje námietky a pripomienky uplatniť najneskôr na ústnom konaní, inak na ne stavebný úrad nebude prihliadať.

V rovnakej lehote podľa § 61 odst. 5 stavebného zákona oznámia svoje stanoviská dotknuté orgány štátnej správy a obec. Ak dotknutý orgán štátnej správy v určenej alebo predĺženej ( ktorú na jeho žiadosť stavebný úrad predĺži ) lehote neoznámia svoje stanovisko k povoľovanej stavbe, predpokladá sa, že so stavbou z hľadiska ním sledovaných záujmov súhlasí.

Ak sa nechá niektorý z účastníkov konania zastupovať, predloží jeho zástupca písomnú moc s podpisom toho účastníka konania, ktorý sa necháva zastupovať.

OBEC  
Horná Súča  
PSC: 913 33

  
Ing. Juraj Ondračka  
starosta obce

**Vybavuje:** Katarína Poláčková  
tel. : 032/ 6519615

**Doručí sa:**

**Žiadatelia:**

1. Ing. Peter Radič, Dúbrava 464, 913 33 Horná Súča

**Ostatní účastníci konania:**

2. Ing. Ján Malast, Šafárikova 1/16, 911 08 Trenčín
3. Agáta Gagová, Horná Súča č. 34, 913 33 Horná Súča
4. Anna Juricová, Horná Súča – Dúbrava č. 591, 913 33 Horná Súča
5. Právni nástupcovia po nebohom Viktorovi Palušnom, naposledy bytom Horná Súča – Dúbrava č. 473 – *doručenie verejnou vyhláškou*
6. Právni nástupcovia po nebohom Ferdinandovi Palušnom, naposledy bytom Horná Súča – Dúbrava č. 474 – *doručenie verejnou vyhláškou*
7. Agnesa Zemanovičová, Horná Súča č. 34, 913 33 Horná Súča
8. Mária Režná, Drietoma č. 19, 913 03 Drietoma
9. Júlia Barteková, Horná Súča – Dúbrava č. 463, 913 33 Horná Súča
10. Obec Horná Súča

**Dotknuté orgány:**


11. Západoslovenská distribučná a.s., Čulenova 6, 816 47 Bratislava
12. Slovak Telekom a.s., 010 01 Žilina, Poštová 1
13. Okresný úrad Trenčín, Odbor starostlivosti o ŽP, odpadové hospodárstvo, Hviezdoslavova 3, 911 01 Trenčín
14. Okresný úrad Trenčín, Odbor starostlivosti o ŽP, ochrana prírody a krajiny, Hviezdoslavova 3, 911 01 Trenčín
- 15. Slovenský pozemkový fond, Brigádnická 22, 911 01 Trenčín

Toto oznámenie bude účastníkom konania, ktorých pobyt nie je známy, doručené formou verejnej vyhlášky v súlade s § 26 ods. 1 a 2 zákona č. 71/1967 Zb. o správnom konaní v znení neskorších predpisov, spolu s prílohou – výkres s vyznačením umiestnenia stavby, po dobu min. 15 dní na úradnej tabuli Obce Horná Súča.

Vyvesené dňa: 22.4.2016 Zvesené dňa: ..... Potvrdené dňa: .....

Pripomienky : boli / neboli

.....  
Obecný úrad Horná Súča  
podpis, pečiatka

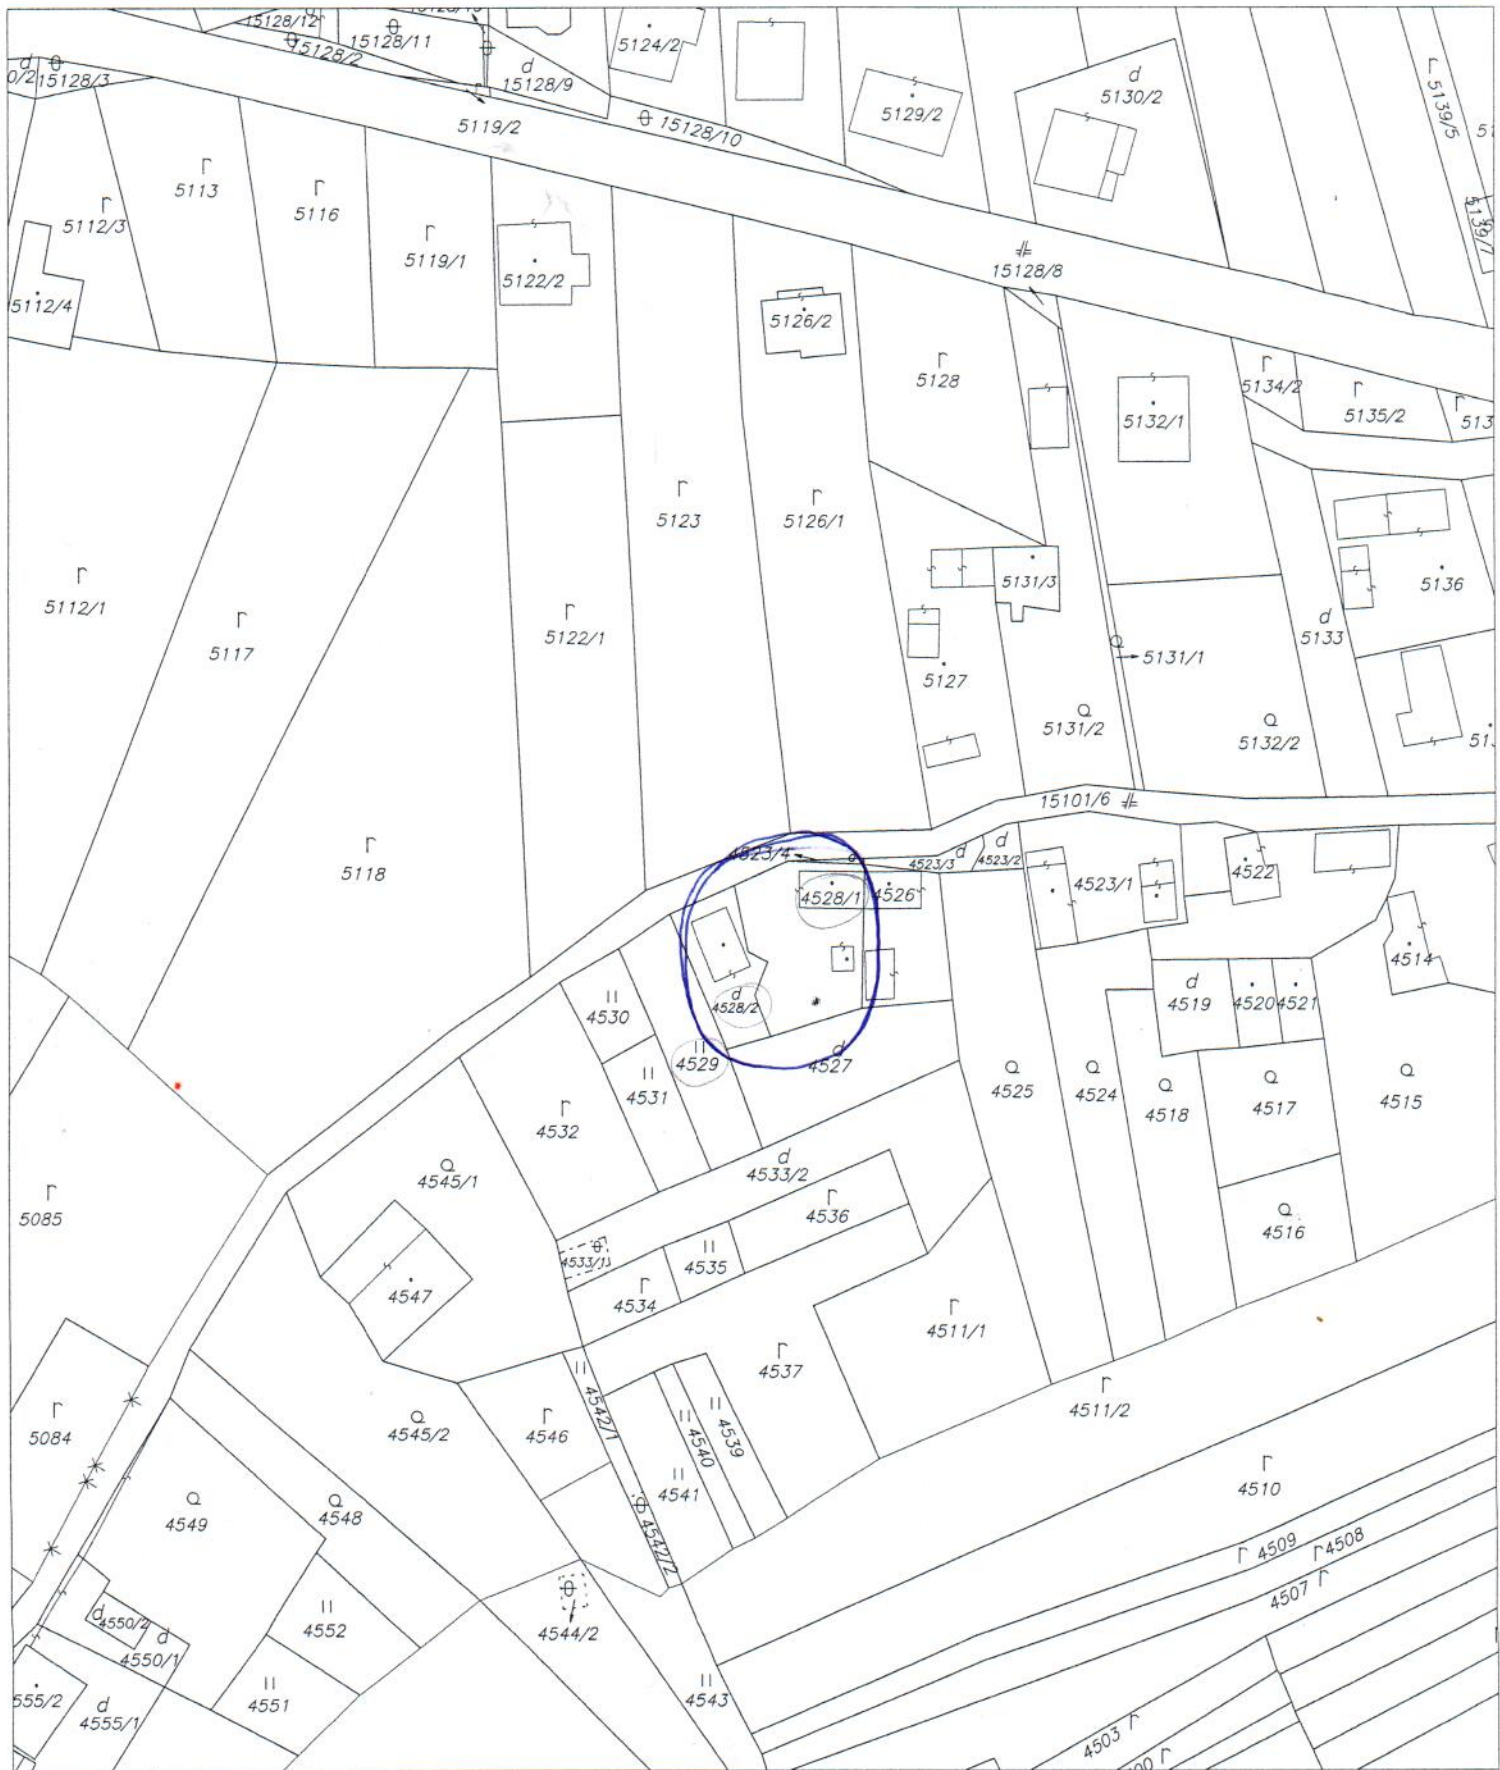

oplatenie podľa zák.č.145/92 Z.z.  
v znení neskorších predpisov  
DA95-28016-0023

Okresný úrad katastrálny odbor	Okres <b>Trenčín</b>	Obec <b>HORNÁ SÚČA</b>	Kat. územie <b>HORNÁ SÚČA</b>
	Číslo zákazky <b>243/16</b>	Vektorová mapa	Mierka <b>1 : 1000</b> Kód <b>3</b>
<b>KÓPIA KATASTRÁLNEJ MAPY</b> na parcelu: <b>2081</b>			
Vyhotožil			
Dňa <b>28.01.2016</b>	Meno <b>Hrdličková</b>		
Pečiatka a podpis			