

OBEC HORNÁ SÚČA

Obecný úrad Horná Súča č. 233, 913 33 Horná Súča

S 565/2016-512

V Hornej Súči, dňa 24.02.2016

Verejná vyhláška

OZNÁMENIE

o začatí stavebného konania spojeného s územným konaním a nariadenie ústného konania.

Stavebníci Tomáš Zigo, bytom Dolná Súča č. 156, 913 32 Dolná Súča s manželkou Veronikou Zigovou rod. Žúžiovou, bytom Horná Súča č. 153, 913 33 Horná Súča, podali dňa 19.02.2016 na Obecný úrad Horná Súča žiadosť o vydanie stavebného povolenia na stavbu

„Rodinný dom“.

Stavba sa bude realizovať na pozemkoch parc. č. 3478/65 CKN a 3478/64 CKN v k.ú. Horná Súča. Uvedeným dňom bolo začaté zlúčené územné a stavebné konanie.

Obec Horná Súča, ako vecne a miestne príslušný stavebný úrad podľa § 117 ods. 1 zákona č. 50/1976 Zb. o územnom plánovaní a stavebnom poriadku, (ďalej len stavebný zákon) v znení neskorších predpisov **o z n a m u j e** začatie stavebného konania v súlade s ustanovením § 61 odst. 1 stavebného zákona, ktoré stavebný úrad spojuje podľa § 39 a ods. 4 stavebného zákona s územným konaním, známym účastníkom konania a dotknutým orgánom štátnej správy a súčasne **n a r i a d' u j e** ústne konanie spojené s miestnym zisťovaním, ktoré sa uskutoční

dňa 21. marca 2016 (t.j. v pondelok) o 10,00 hod.

- **na mieste stavby – pozemky parc. č. 3478/65 CKN a 3478/64 CKN, k.ú. Horná Súča, obec Horná Súča.**

Stavebník si na konanie pripraví prílohy v súlade s § 8 a § 9 vyhlášky č. 453/2000 Z.z. primerane k rozsahu povoľovanej stavby a to najmä:

- *kompletnú projektovú dokumentáciu,*
- *povolenie na umiestnenie malého zdroja znečistenia ovzdušia,*
- *stanovisko Obce Horná Súča ako orgánu štátnej vodnej správy,*

Do podkladov žiadosti možno nahliadnuť počas úradných hodín na Obecnom úrade v Hornej Súči, alebo u stavebníka, resp. na ústnom konaní s miestnym zisťovaním.

Účastníci konania môžu svoje námietky a pripomienky uplatniť **najneskôr** na ústnom konaní, inak na ne nebude prihliadnuté.

V rovnakej lehote podľa § 61 odst. 5 stavebného zákona oznámia svoje stanoviská dotknuté orgány štátnej správy a obec. Ak účastník konania alebo dotknutý orgán štátnej správy v určenej alebo predĺženej (ktorú na jeho žiadosť stavebný úrad predĺži) lehote neoznámia svoje stanovisko k povoľovanej stavbe, predpokladá sa, že so stavbou z hľadiska ním sledovaných záujmov súhlasí.

Ak sa nechá niektorý z účastníkov konania zastupovať, predloží jeho zástupca písomnú moc s podpisom toho účastníka konania, ktorý sa necháva zastupovať.

OBEC
Horná Súča
PSČ: 913 33


Ing. Juraj Ondračka
starosta obce

Toto oznámenie sa doručuje účastníkom konania, ktorých pobyt nie je známy, formou verejnej vyhlášky v súlade s § 26 ods. 1 a 2 zákona č. 71/1967 Zb. o správnom konaní v znení neskorších predpisov po dobu min. 15 dní od vyvesenia spolu s grafickou prílohou – situačný plán umiestnenia stavby, na úradnej tabuli pri Obecnom úrade v Hornej Súči a na webovej stránke obce www.hornasuca.sk.

Vyvesené dňa: 24.02.2016 Zvesené dňa: Potvrdené dňa:

Pripomienky: boli / neboli *

* *nehodiace sa prečiarknite*

Obecný úrad Horná Súča
podpis, pečiatka

Vybavuje: Katarína Poláčková
tel.: 032/ 6519615

Doručí sa:

Žiadatelia:

1. Tomáš Zigo, Dolná Súča č. 156, 913 32 Dolná Súča
2. Veronika Zigová, Horná Súča č. 153, 913 33 Horná Súča

Ostatní účastníci konania:


3. Ing. Pavol Kvasnica, Dolná Súča č. 208, 913 32 Dolná Súča
4. Ing. Tomáš Pecucha, projat, s.r.o., SNP 70/30-46, 018 51 Nová Dubnica
5. Právni nástupcovia po neb. Eve Zemanovičovej, naposledy bytom Horná Súča 108- *verejnou vyhláškou*
6. Urbariát Obce Horná Súča, Horná Súča č. 233, 913 33 Horná Súča
7. Marta Gagová, Mateja Bela 2442/17, 911 08 Trenčín
8. Anna Barteková, Horná Súča č. 227, 913 33 Horná Súča
9. Právni nástupcovia po neb. Márii Čelínskej, naposledy bytom Horná Súča 344-*verejnou vyhláškou*
10. Obec Horná Súča, Horná Súča 233, 913 33 Horná Súča

Dotknuté orgány:

11. Okresný úrad Trenčín, Odbor starostlivosti o ŽP – odpady, Hviezdoslavova 3, 911 01 Trenčín
12. Západoslovenská distribučná, a. s., Čulenova 6, 816 47 Bratislava
13. Slovak Telekom a.s., 010 08 Žilina, Poštová 1
14. SPP Distribúcia a.s., Mlynské nivy 44b, 825 19 Bratislava 26
15. Obec Horná Súča, vodné hospodárstvo, Obecný úrad č. 233, 913 33 Horná Súča
16. Obec Horná Súča, ochrana ovzdušia, Obecný úrad č. 233, 913 33 Horná Súča
17. Okresný úrad Trenčín, Pozemkový a lesný odbor, Nám. sv. Anny 7, 911 01 Trenčín
18. Krajský pamiatkový úrad, Hviezdoslavova 1, 911 01 Trenčín
19. Okresný úrad Trenčín, Pozemkový a lesný odbor, Nám. Sv. Anny 7, 911 01 Trenčín

Na vedomie:

20. Slovenský pozemkový fond, Brigádnická 22, 911 01 Trenčín

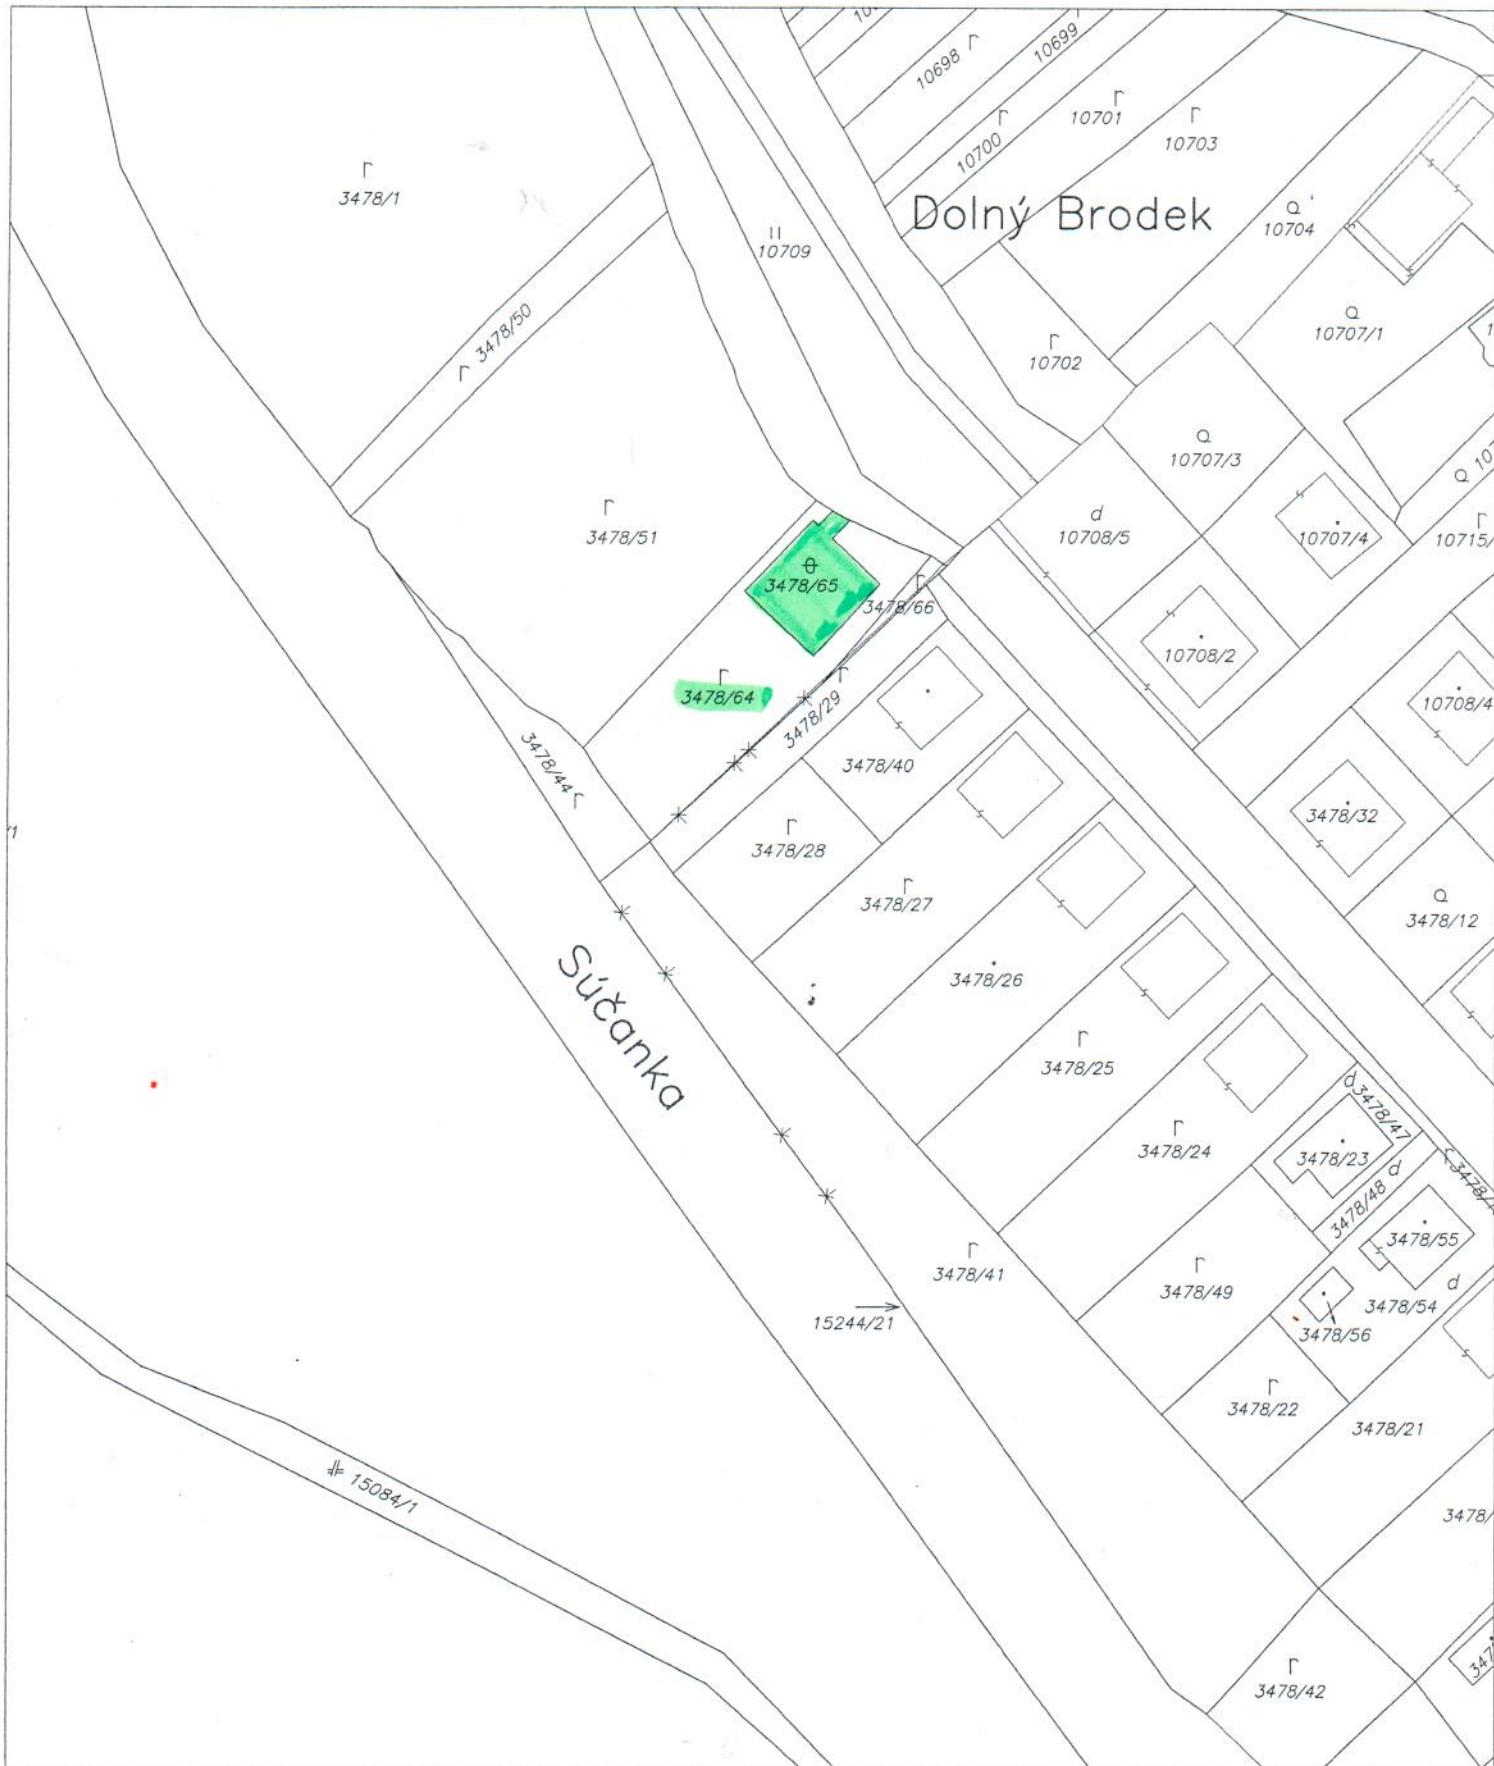

spoplatnené podľa zák.č.145/95 z.z.
v znení neskorších predpisov
17495-120216-001Z

Okresný úrad katastrálny odbor	Okres Trenčín	Obec HORNÁ SÚČA	Kat. územie HORNÁ SÚČA
	Číslo zádkazky 468/16	Vektorová mapa	Mierka 1 : 1000 Kód 3
KÓPIA KATASTRÁLNEJ MAPY na parcelu:			
Vyhotočil		 Pečiatka a podpis	
Dňa 12.02.2016	Meno Ježík		